

ELABORATO PLANIMETRICOCompilato da:
Boscono CarloIscritto all'albo:
Geometri

Prov. Biella

N. 541

Agenzia del Territorio
CATASTO FABBRICATI
Ufficio Provinciale di
Biella

Comune di Gaglianico

Sezione: Foglio: 514

Particella: 33

Protocollo n.


del

Tipo Mappale n.

del

Dimostrazione grafica dei subalterni

Scala 1 : 500

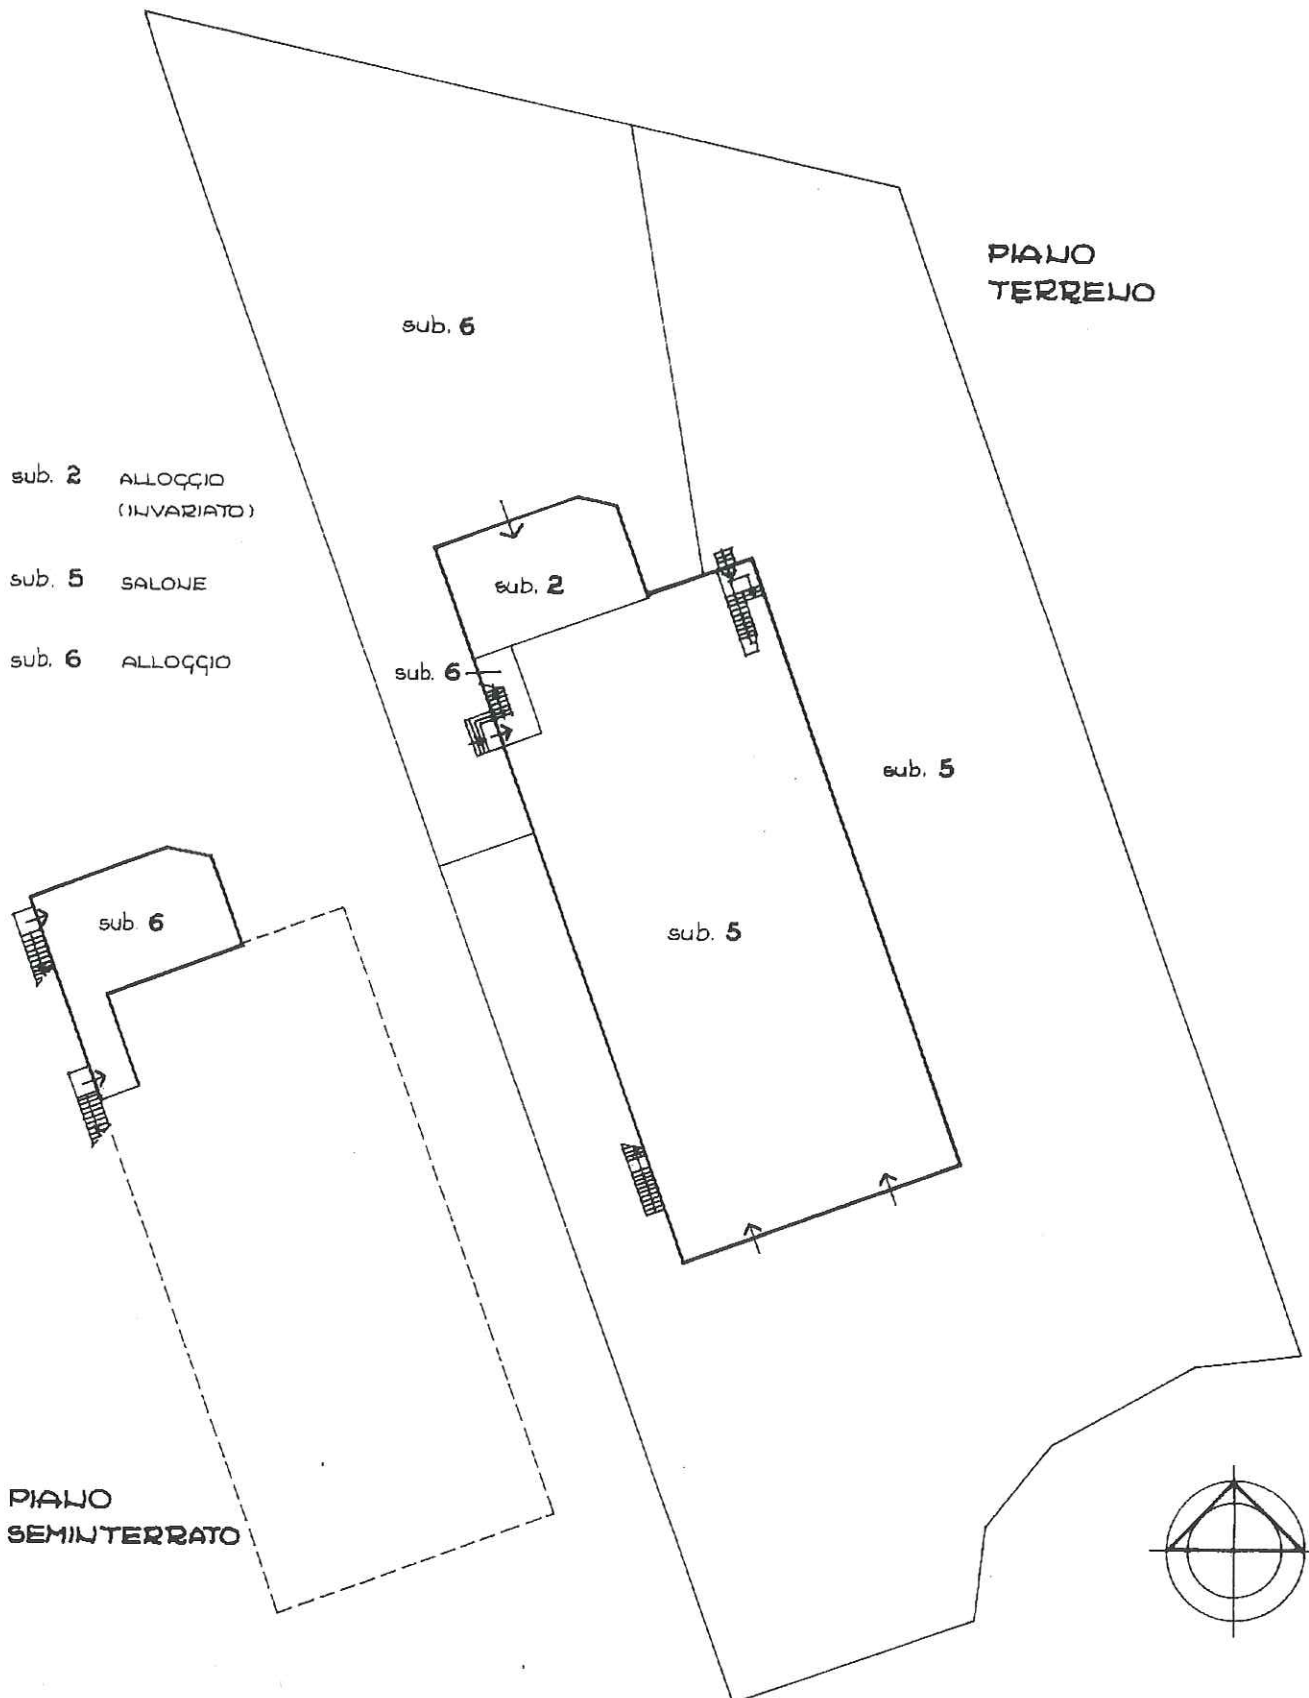

ELABORATO PLANIMETRICOcompilato da:
Boscono CarloIscritto all'albo:
Geometri

Prov. Biella

N. 541

**Agenzia del Territorio
CATASTO FABBRICATI
Ufficio Provinciale di
Biella**

Comune di Gaglianico

Sezione: Foglio: 514

Particella: 33

Protocollo n.

del

Tipo Mappale n.


del

Dimostrazione grafica dei subalterni


Scala 1 : 500

sub 2 ALLOGGIO
(INVARIATO)


sub 5 SALONE

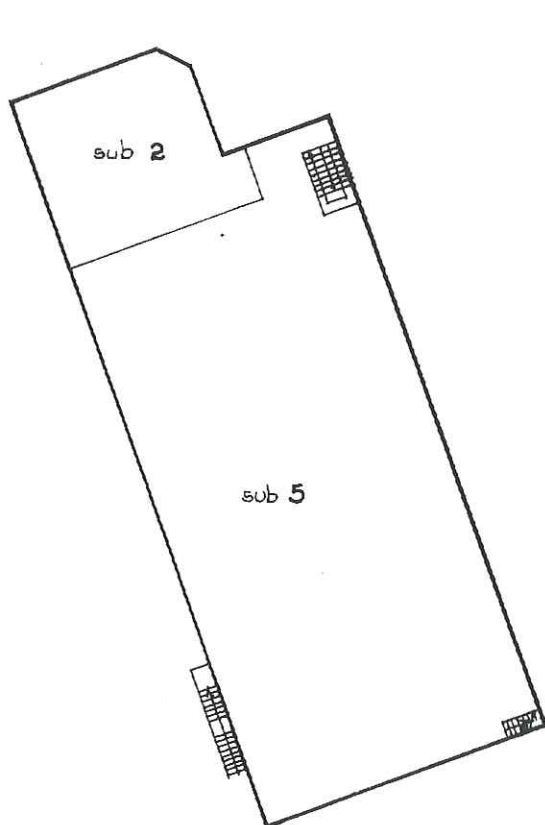

PIANO PRIMO

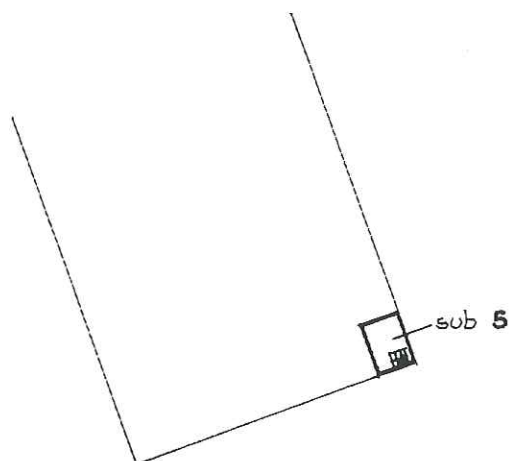

PIANO SECONDO

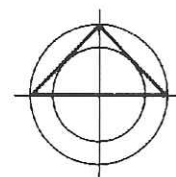

Agenzia del Territorio
CATASTO FABBRICATI
Ufficio Provinciale di
Biella

Dichiarazione protocollo n. _____ del _____
Planimetria di u.i.u. in Comune di Gaglianico
Via Carlo Felice Trossi

civ. 153

Identificativi Catastali:

Sezione:
Foglio: 514
Particella: 33
Subalterno: 5

Compilata da:
Boscono Carlo


Iscritto all'albo:
Geometri

Prov. Biella

N. 541


Scheda n. 1

Scala 1:500

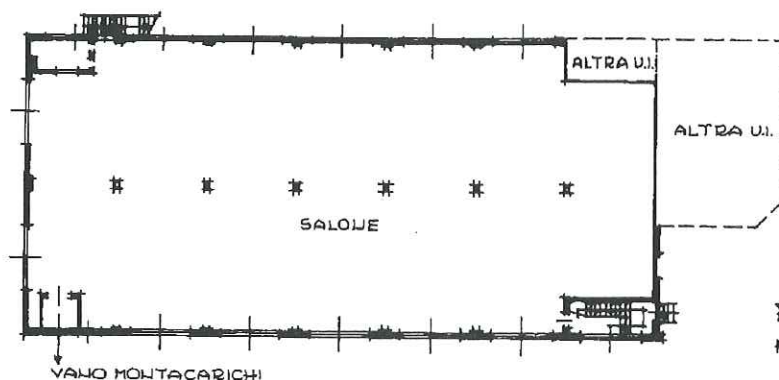


PIANO TERRENO

H = 5,35

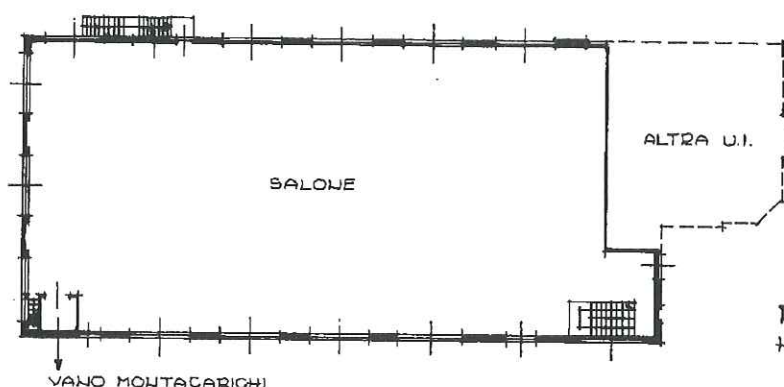


PIANO PRIMO

H = 4,10 / 5,05

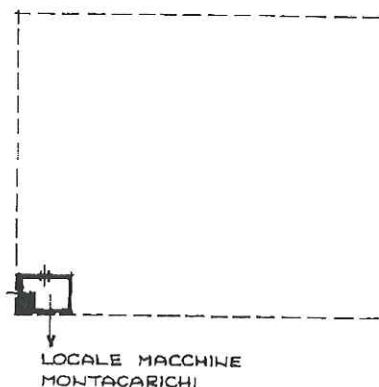

PIANO SECONDO

H = 2,18

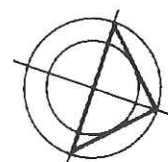

Agenzia del Territorio
CATASTO FABBRICATI
Ufficio Provinciale di
Biella

Dichiarazione protocollo n. del
Planimetria di u.i.u. in Comune di Gaglianico
Via Carlo Felice Trossi

civ. 153

Identificativi Catastali:

Sezione:
Foglio: 514
Particella: 33
Subalterno: 5

Compilata da:
Boscono Carlo

Iscritto all'albo:
Geometri

Prov. Biella

N. 541

Scheda n. 2

Scala 1:500

ALTRA U.I.


PIANO TERRENO

ALTRA U.I.

ALTRA
U.I.

SALONE
RIPRODOTTO
SULLA SCHEDA 1

AREA SCOPERTA
AD USO ESCLUSIVO

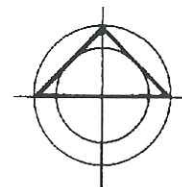

Visura per soggetto limitata ad un comune Situazione degli atti informatizzati al 06/03/2008

Dati della richiesta	Denominazione: GRIS SOCIETA' SEMPLICE
Soggetto individuato	Terreni e Fabbricati siti nel comune di GAGLIANICO (Codice: D848) Provincia di BIELLA GRIS SOCIETA' SEMPLICE con sede in BIELLA C.F.: 01615330022

1. Unità Immobiliari site nel Comune di GAGLIANICO(Codice D848) - Catasto dei Fabbricati

N.	DATI IDENTIFICATIVI				DATI DI CLASSAMENTO							ALTRE INFORMAZIONI	
	Sezione	Foglio	Particella	Sub	Zona	Micro	Categoria	Classe	Consistenza	Superficie Catastale	Rendita	Indirizzo	Dati ulteriori
1	Urbana	514	33	5	Cens.	Zona	D/7				Euro 4.320,00	Dati derivanti da VIA CARLO FELICE TROSSI n. 153 piano: T -I; FRAZIONAMENTO E FUSIONE del 30/07/2007 n. 8120 .1/2007 in atti dal 30/07/2007 (protocollo n. B10096901) FRAZIONAMENTO E FUSIONE	Annotazione

Immobile 1: Annotazione: classamento e rendita proposti (d.m. 701/94)

Intestazione degli immobili indicati al n. 1

N.	DATI ANAGRAFICI	CODICE FISCALE	DIRITTI E ONERI REALI
1	GRIS SOCIETA' SEMPLICE con sede in BIELLA	01615330022	(1) Proprietà per 1/1

Visura per soggetto
limitata ad un comune
Situazione degli atti informatizzati al 06/03/2008

2. Immobili siti nel Comune di GAGLIANICO(Codice D848) - Catasto dei Terreni

N.	DATI IDENTIFICATIVI			DATI DI CLASSAMENTO					ALTRE INFORMAZIONI		
	Foglio	Particella	Sub	Porz	Qualità Classe	Superficie(m²)	Deduz.	Reddito		Dati derivanti da	Dati ulteriori
						ha are ca		Dominicale	Agrario		
1	5	28		-	SEMINAT IVO	1		Euro 7,04 L. 13.635	Euro 7,56 L. 14.645	FRAZIONAMENTO del 07/03/1988 n. 6.3/1988 in atti dal 31/03/1989	
2	5	30		-	PRATO	2		Euro 8,74 L. 16.920	Euro 8,74 L. 16.920	Impianto meccanografico del 01/01/1977	

Totale: Superficie 28,90 Redditi: Dominicale Euro 15,78 Agrario Euro 16,30

Intestazione degli immobili indicati al n. 2

N.	DATI ANAGRAFICI	CODICE FISCALE	DIRITTI E ONERI REALI
1	GRIS SOCIETA' SEMPLICE con sede in BIELLA	01615330022	(1) Proprietà per 1/1
DATI DERIVANTI DA		ISTRUMENTO (ATTO PUBBLICO) del 18/07/2002 Trascrizione n. 5971. 1/2002 in atti dal 12/08/2002 Repertorio n. : 58685 Rogante: LAVIOSO RAFFAELLO Sede: BIELLA TRASFORMAZIONE DI SOCIETA' (Passaggi intermedi da esaminare)	

Totale Generale: Rendita: Euro 4.320,00

Totale Generale: Superficie 28,90 Redditi: Dominicale Euro 15,78 Agrario Euro 16,30

Rilasciata da: Servizio Telematico